



variant 2 Andriollego/Hoża

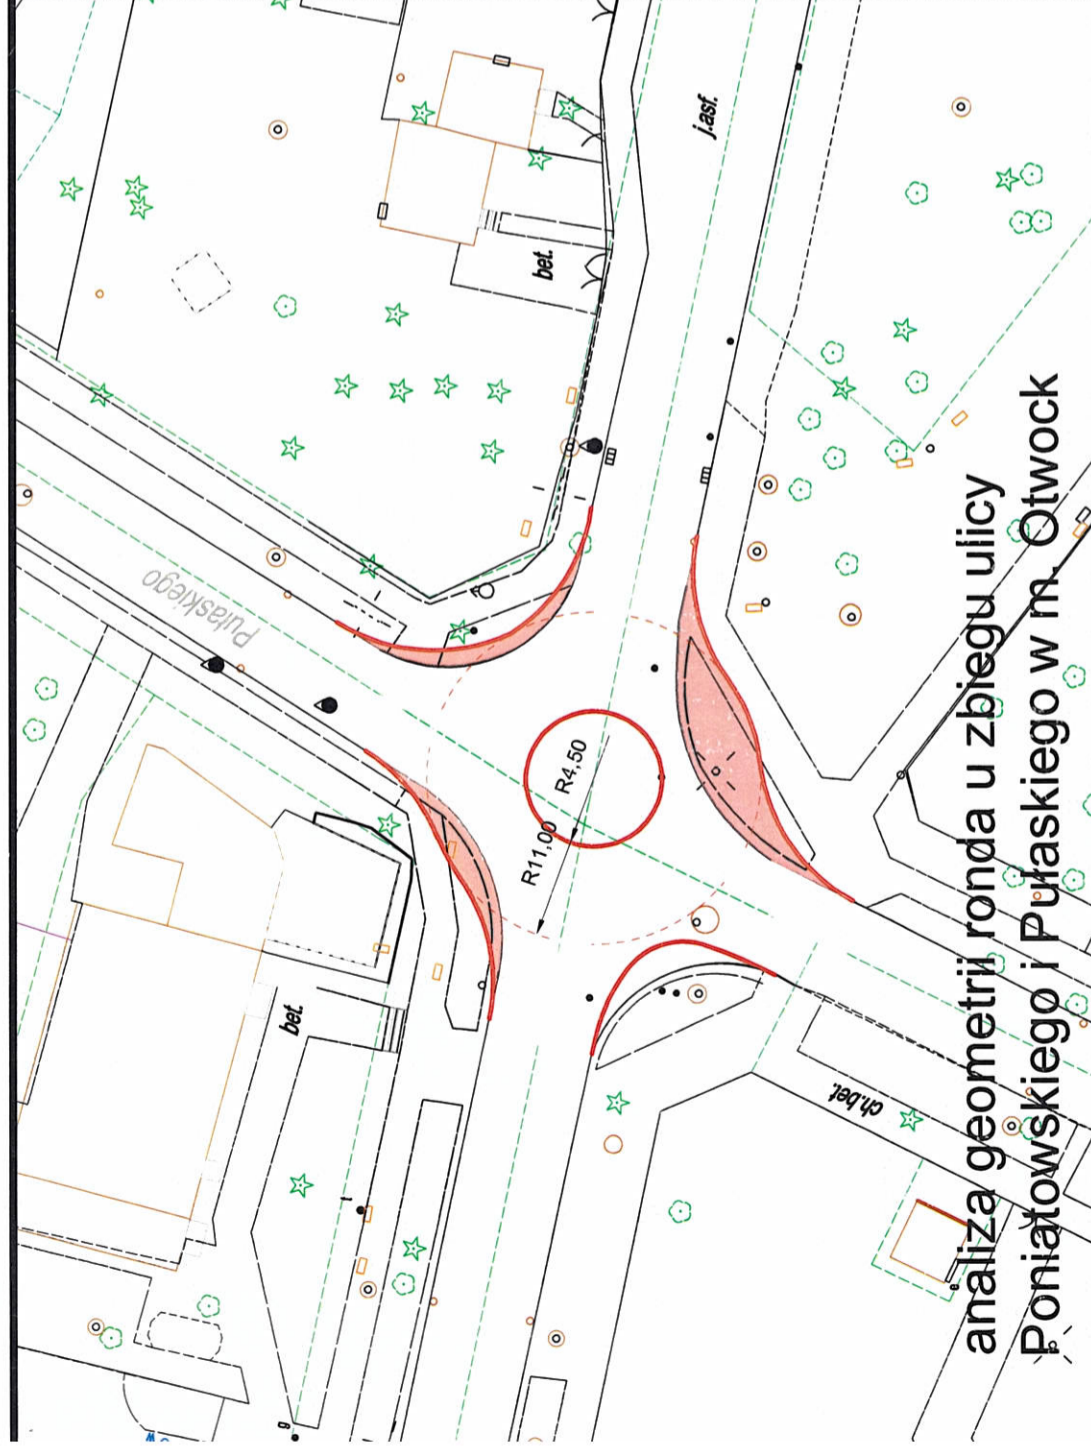

analiza geometrii ronda u zbiegu ulicy  
Poniałowskiego i Pułaskiego w m. Otwock



ariant 1 Andriollego/Hoża

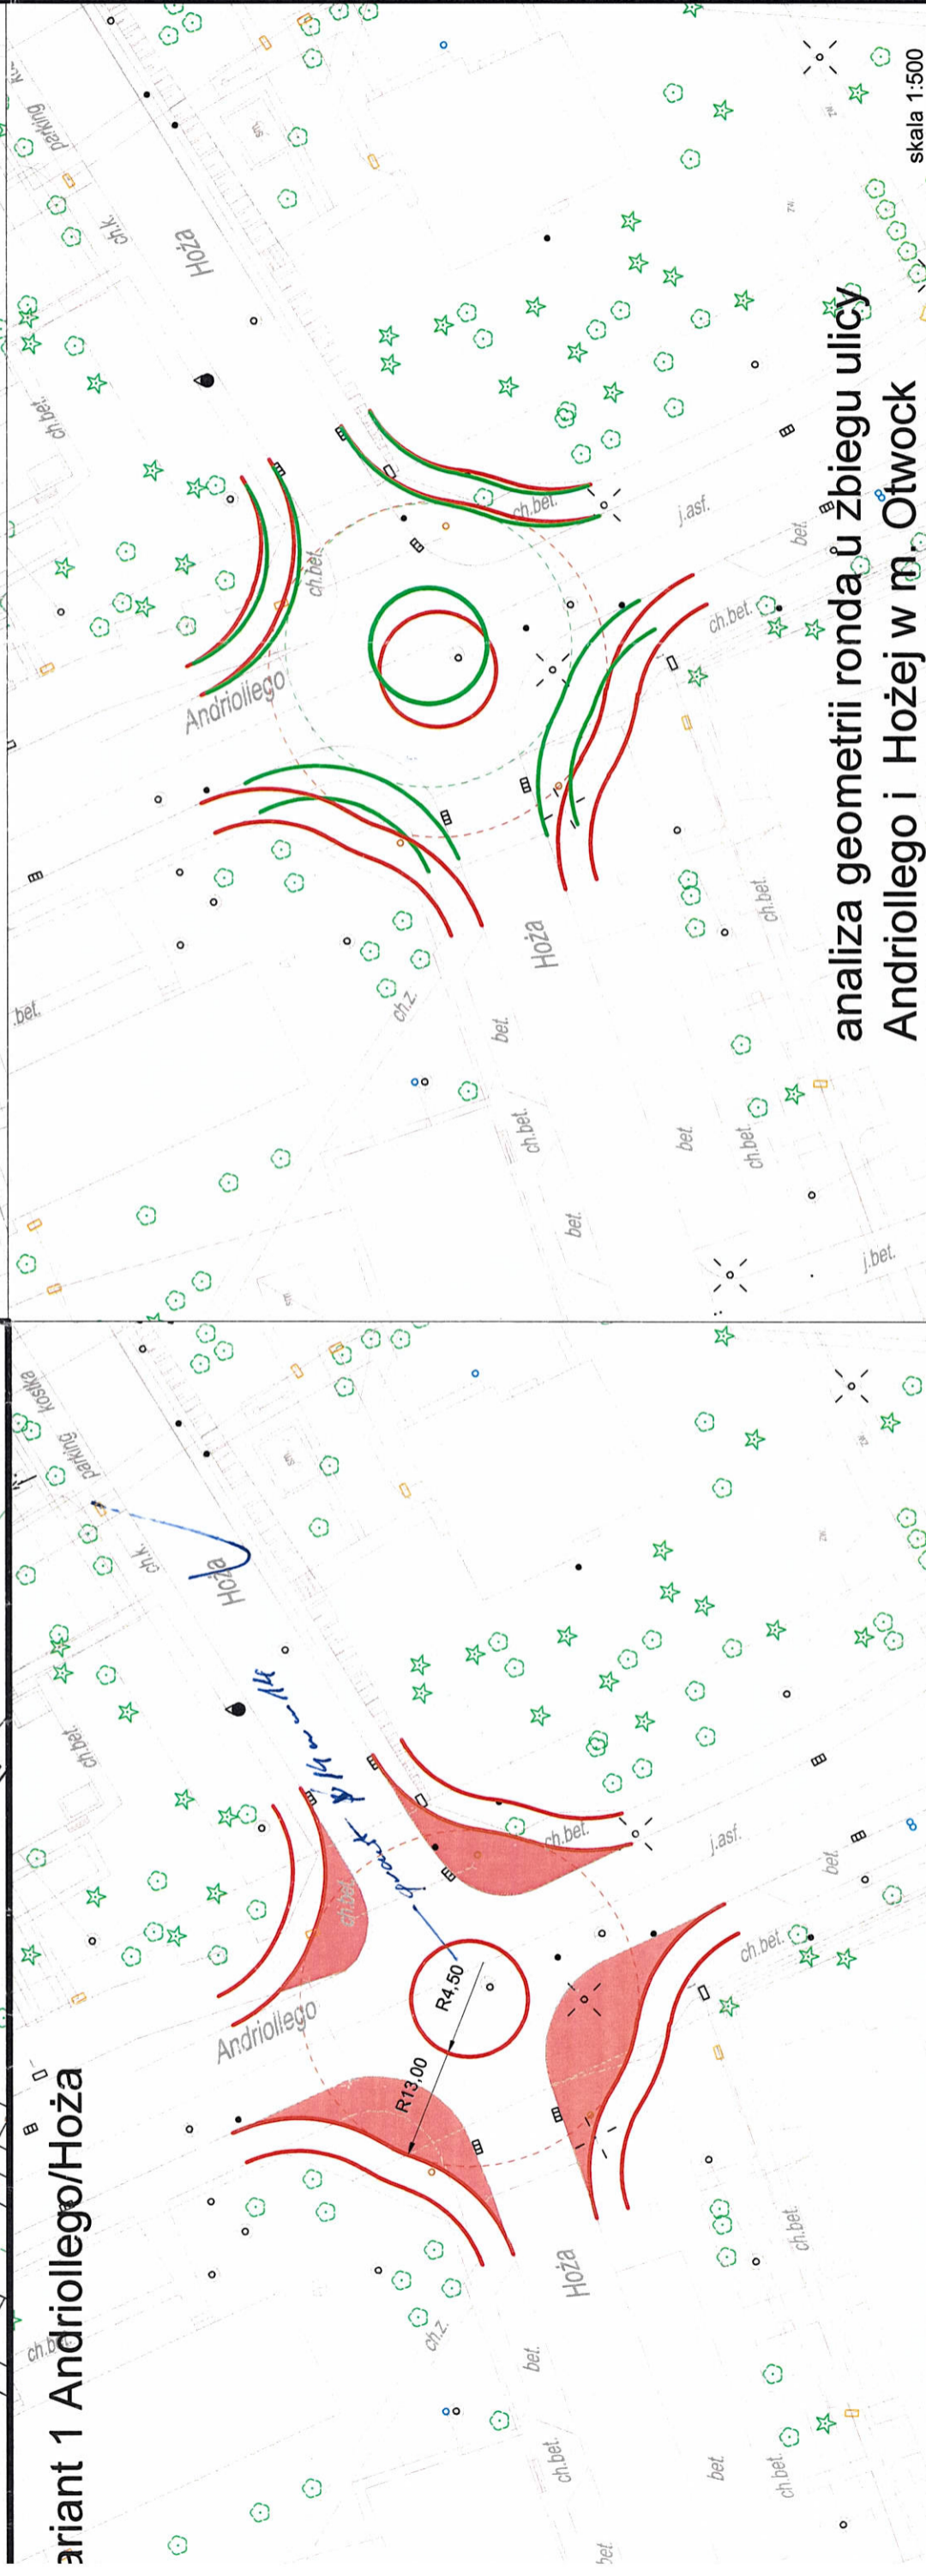

analiza geometrii ronda u zbiegu ulicy  
Andriollego i Hożej w m. Otwock

skala 1:500