



ZAGOSPODAROWANIE ZIELENIĄ OTOCZENIA RONDA ŻOŁNIERZY AK IV REJONU OTWOCK – FROMCZYN W OTWOCKU  
KONCEPCJA NASADZEŃ ROŚLINNYCH

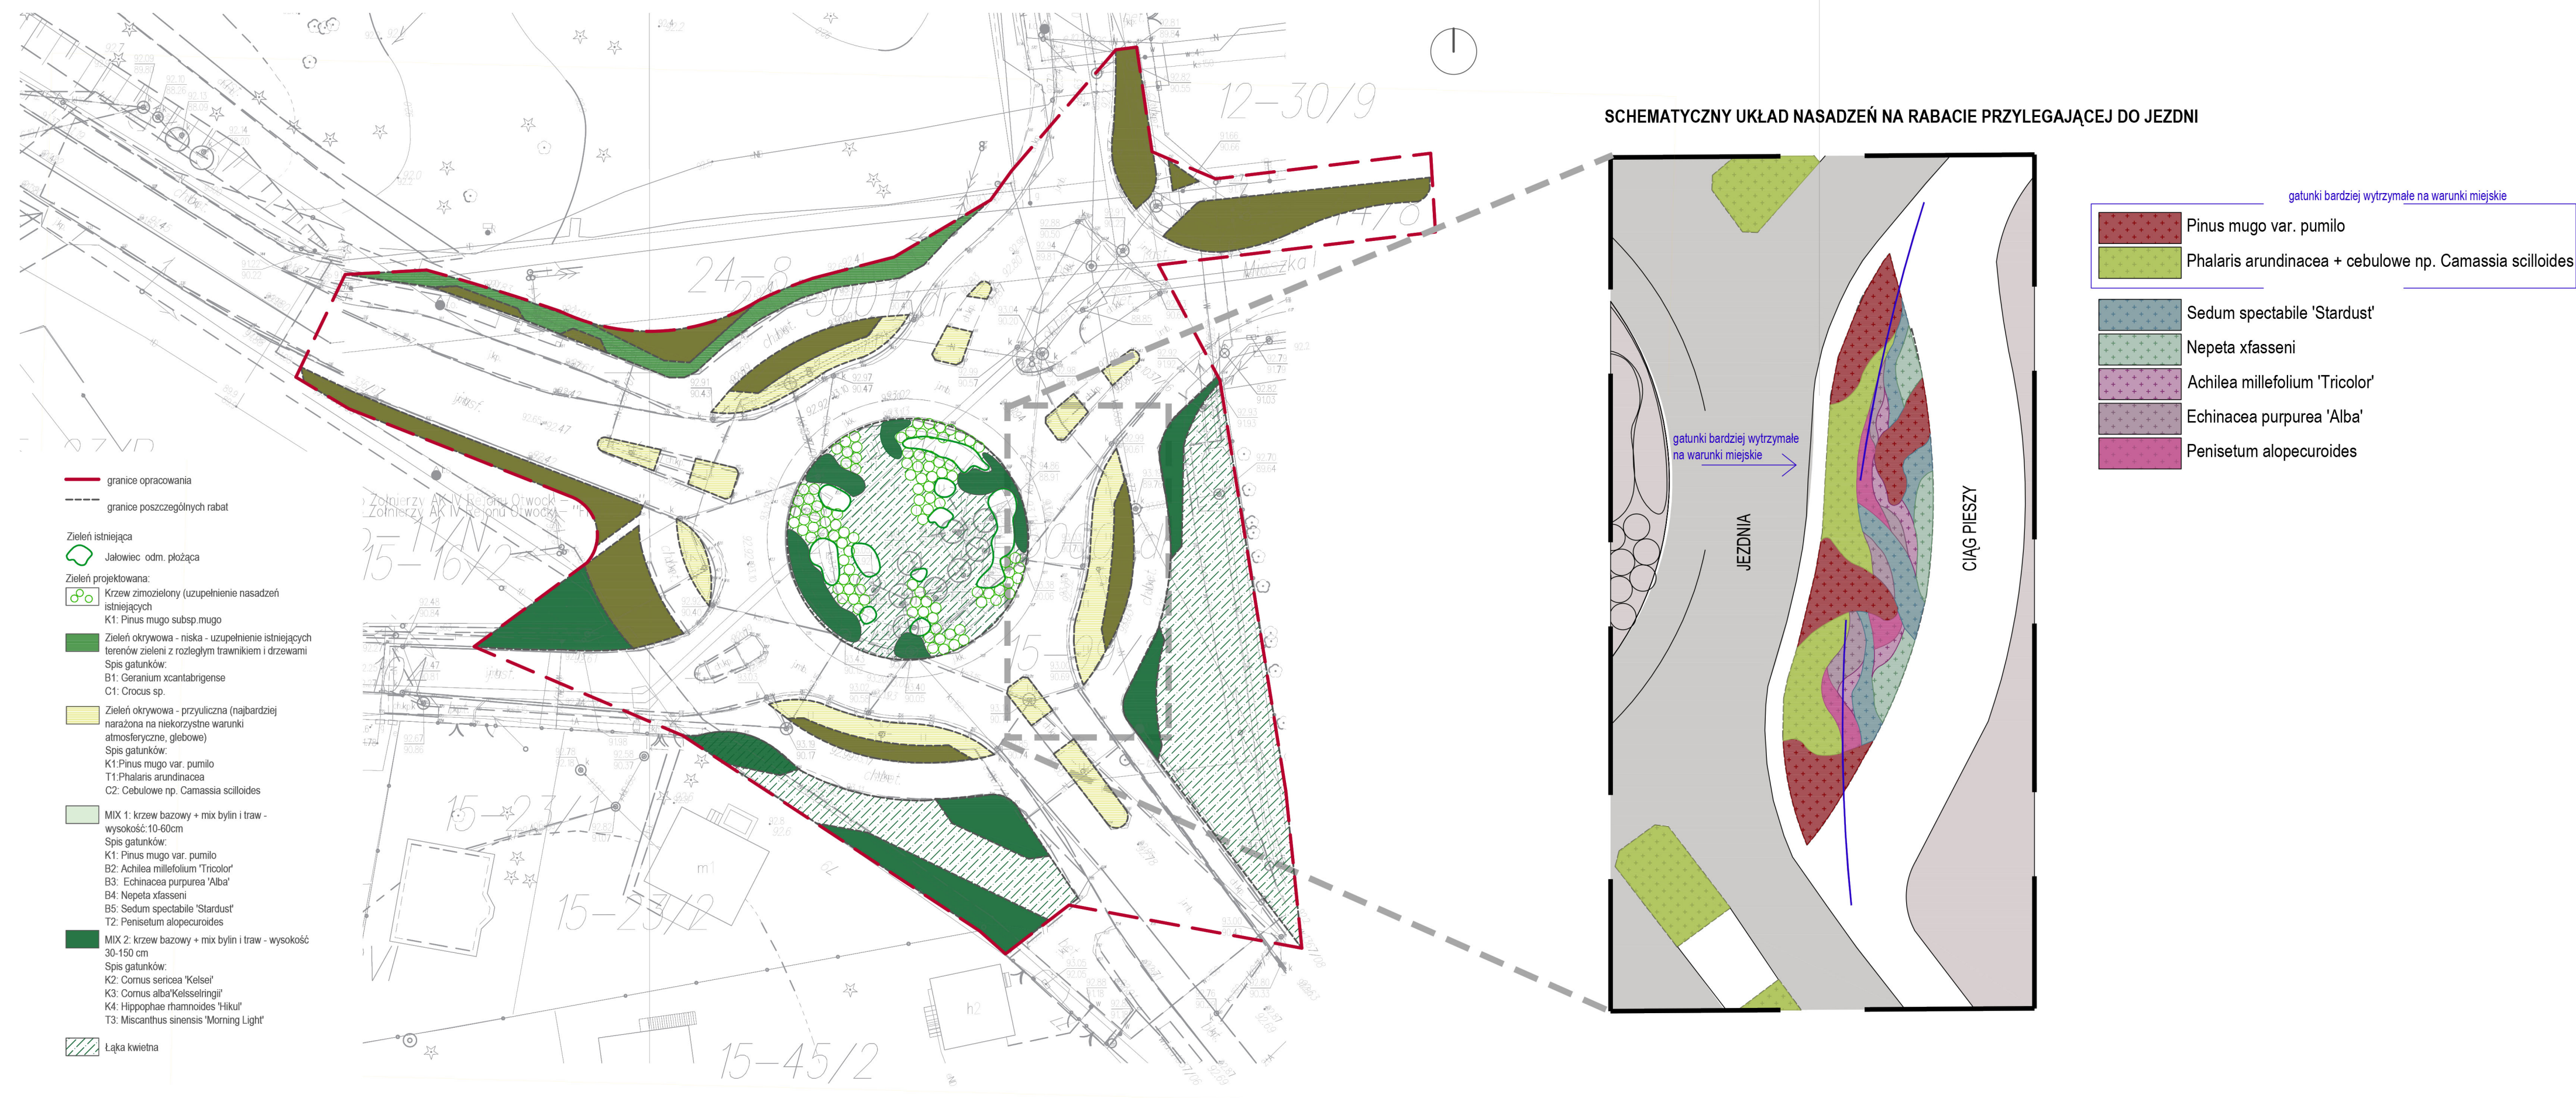

ZIELEŃ OKRYWOWA - NISKA

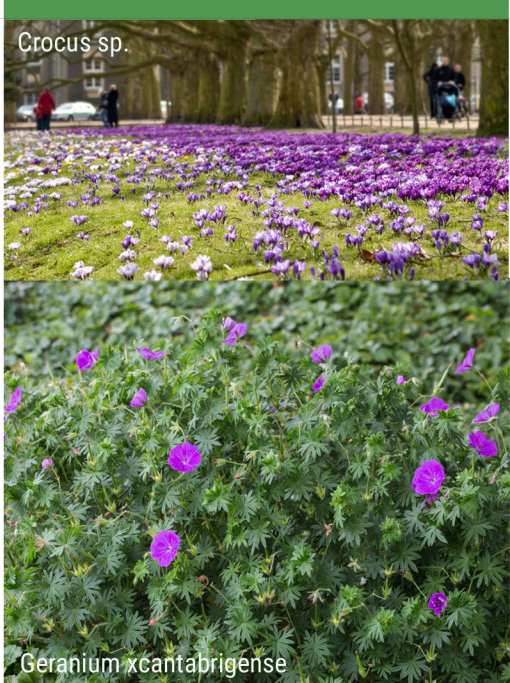

ZIELEŃ OKRYWOWA - PRZYULICZNA  
(najbardziej narażona na niekorzystne warunki atmosferyczne, glebowe)



MIX 1: krzew bazowy + mix bylin i traw - wysokość: 10-60cm



MIX 2: krzewy + trawa ozdobna wysokość 30-150 cm



ŁĄKA KWIETNA

