



SCHEMAT KONSTRUKCJI DACHU CZĘŚCI WYSOKIEJ ZE WSKAZANIEM ELEMENTÓW DO WYMIANY

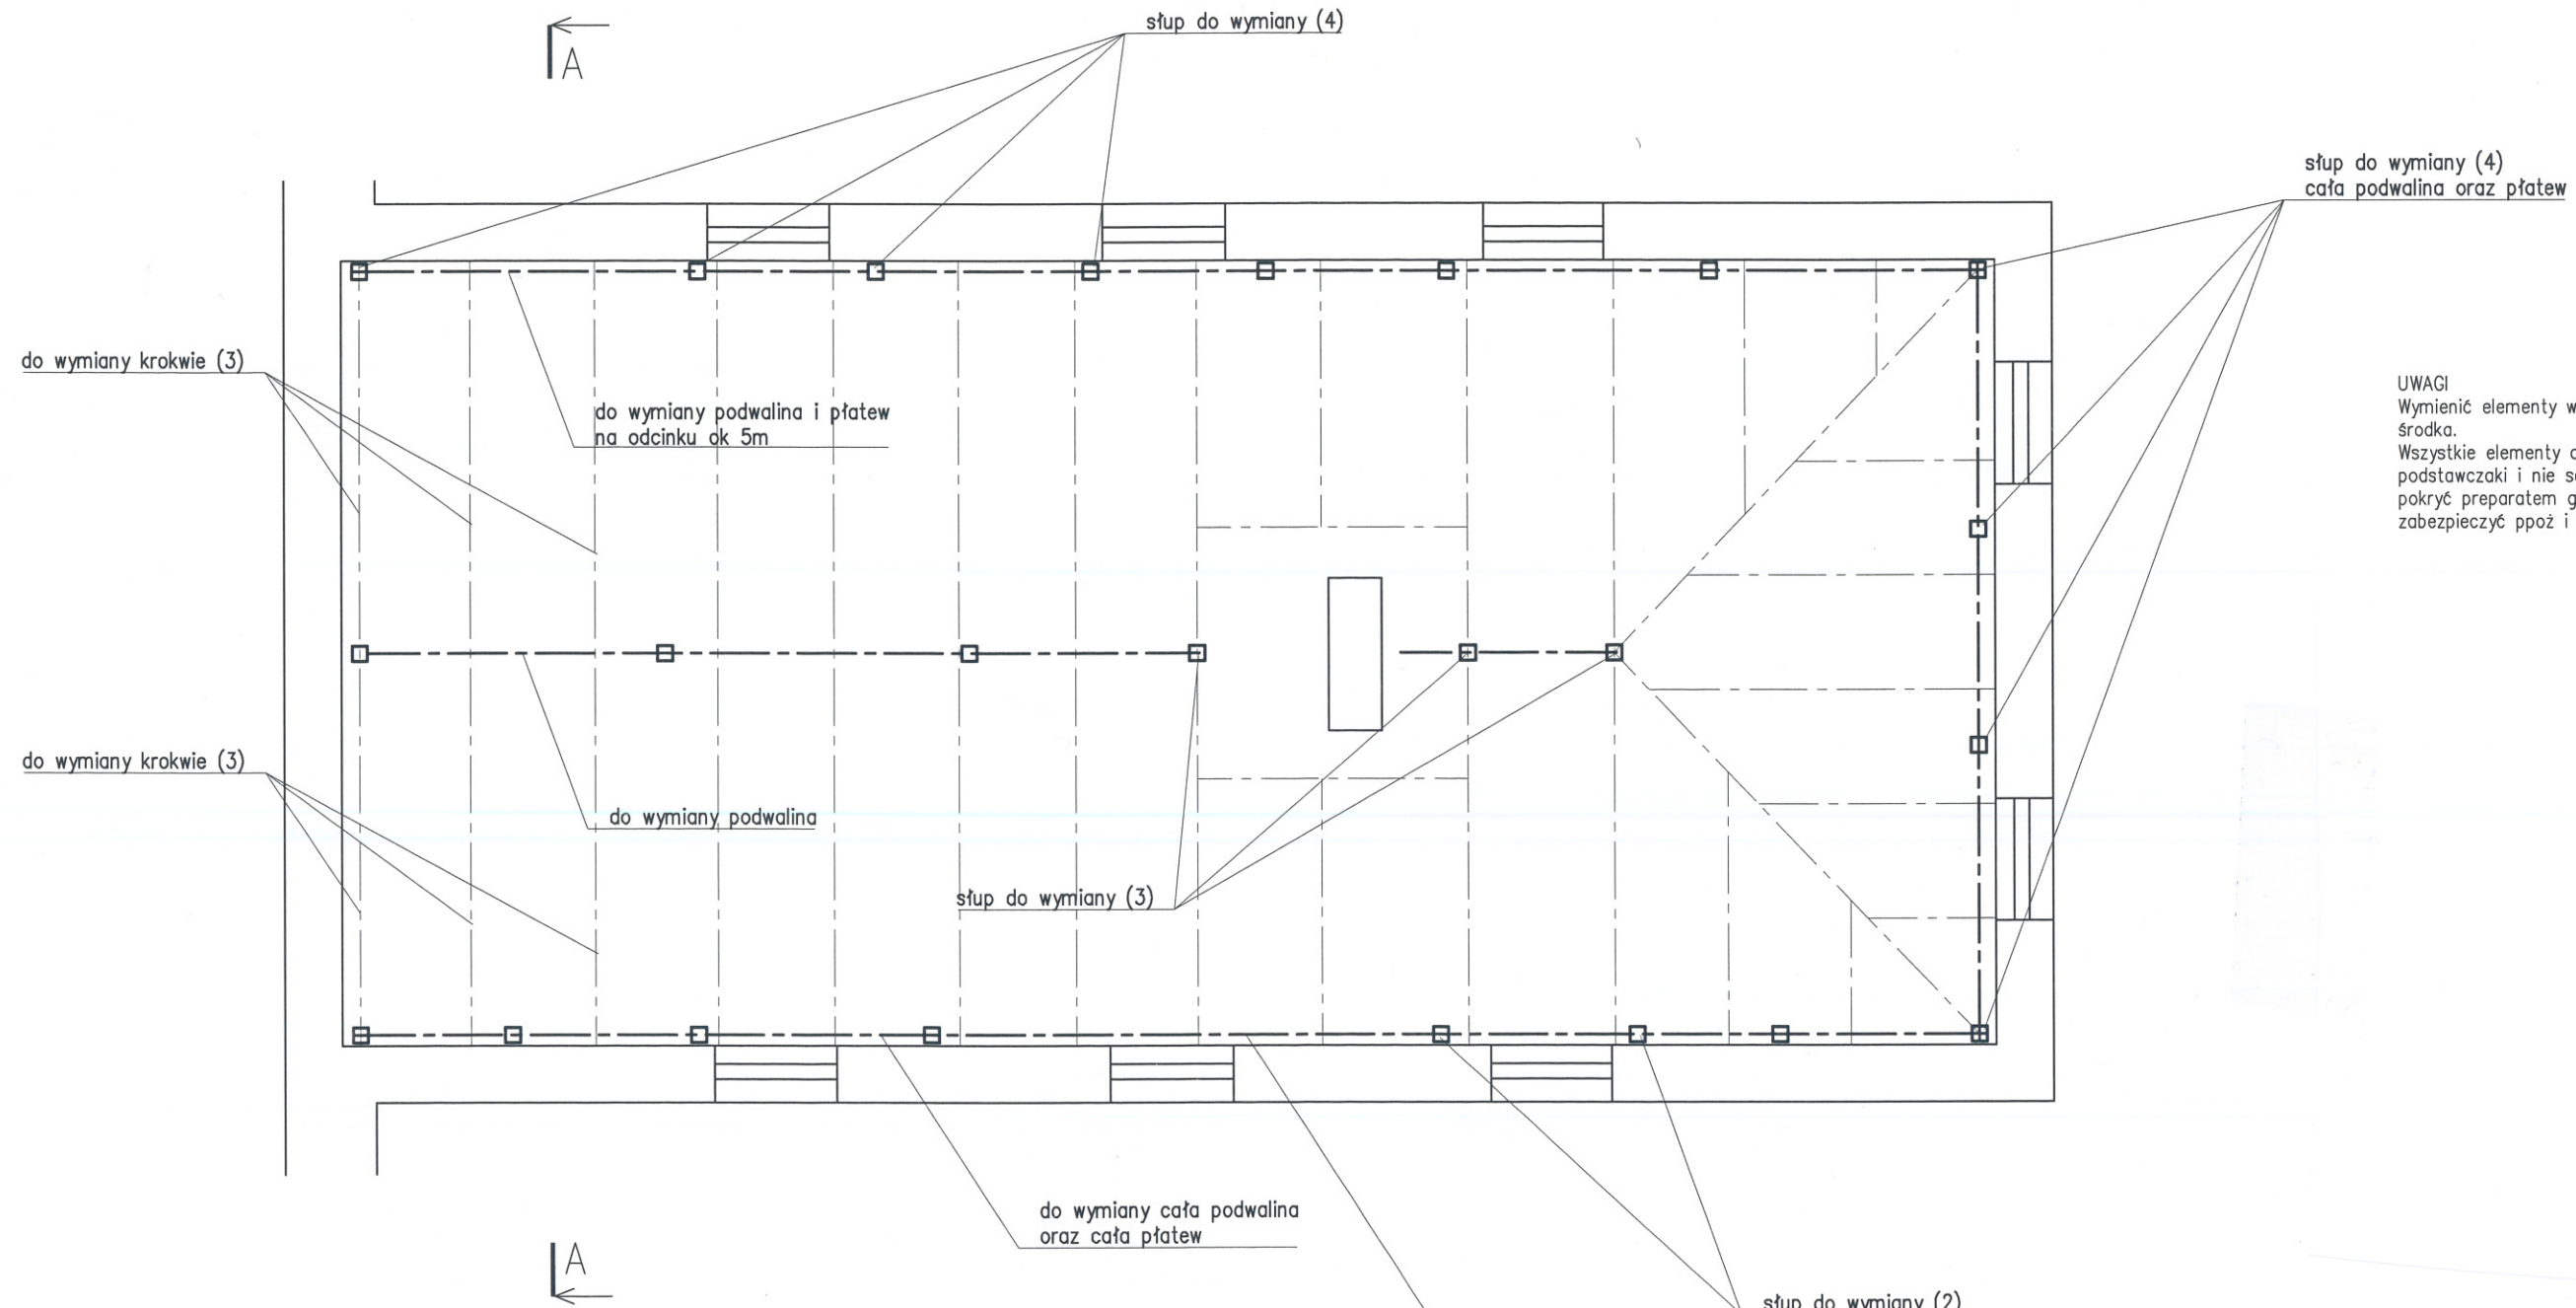

UWAGI
 Wymienić elementy więzby dachowej, których wymiana jest możliwa od środka.
 Wszystkie elementy drewniane, które nie są porażone przez grzyby podstawczaki i nie są zdegradowane, należy oczyścić mechanicznie, pokryć preparatem grzybobójczym i po odpowiednim czasie zabezpieczyć ppoż i przeciw korozji biologicznej.

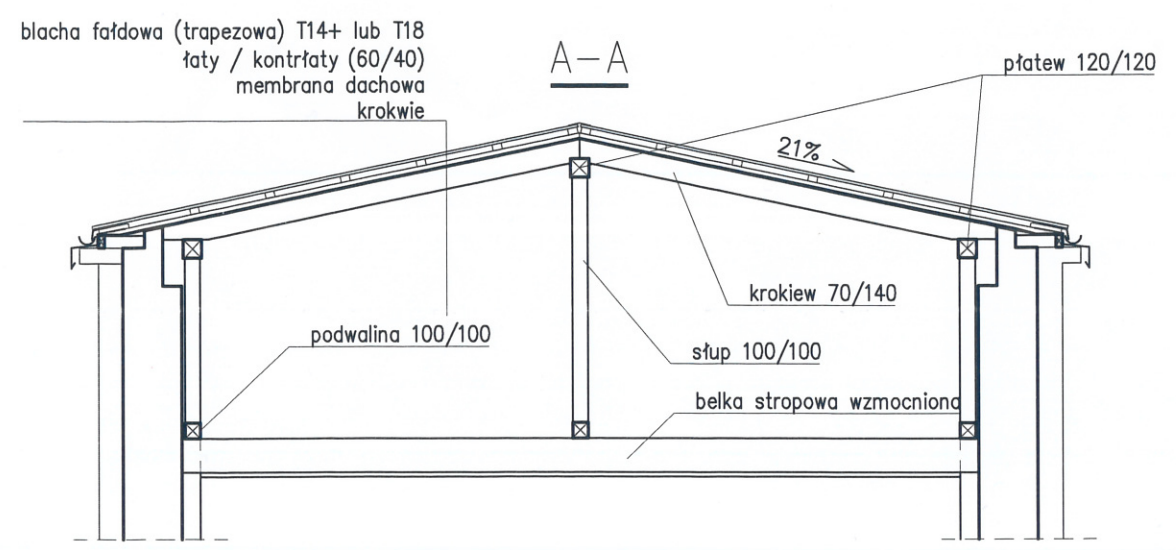

DREWNO KLASY C24
KROKIEW 70/140
PLATWIE 120/120
PODVALINY 100/100