

 Załącznik nr 1
 do Uchwały Nr
 Rady Miasta Otwocka
 z dnia r.

Skala: 1:1 000

 0 50 100 m

Kopia wektorowej mapy zasadniczej pozyskana
 z powiatowego zasobu geodezyjnego i kartograficznego Starostwa Powiatowego w Otwocku

A horizontal number line with tick marks at 0, 50, and 100. The line starts at 0, goes up to 50, then down to a lower level, and continues to 100. The label 'm' is at the end of the line.

Kopia wektorowej mapy zasadniczej pozyskana
z powiatowego zasobu geodezyjnego i kartograficznego Starostwa Powiatowego w Otwocku




 granica obszaru objętego planem
 linie rozgraniczające tereny o różnym przeznaczeniu lub różnych zasadach zagospodarowania
 obowiązujące linie zabudowy
 nieprzekraczalne linie zabudowy
 zwymiarowane odległości określone w metrach

obiekty objęte ochroną

☐ zabytkowe budynki wpisane do rejestru zabytków województwa mazowieckiego

obszary podlegające szczególnym warunkom

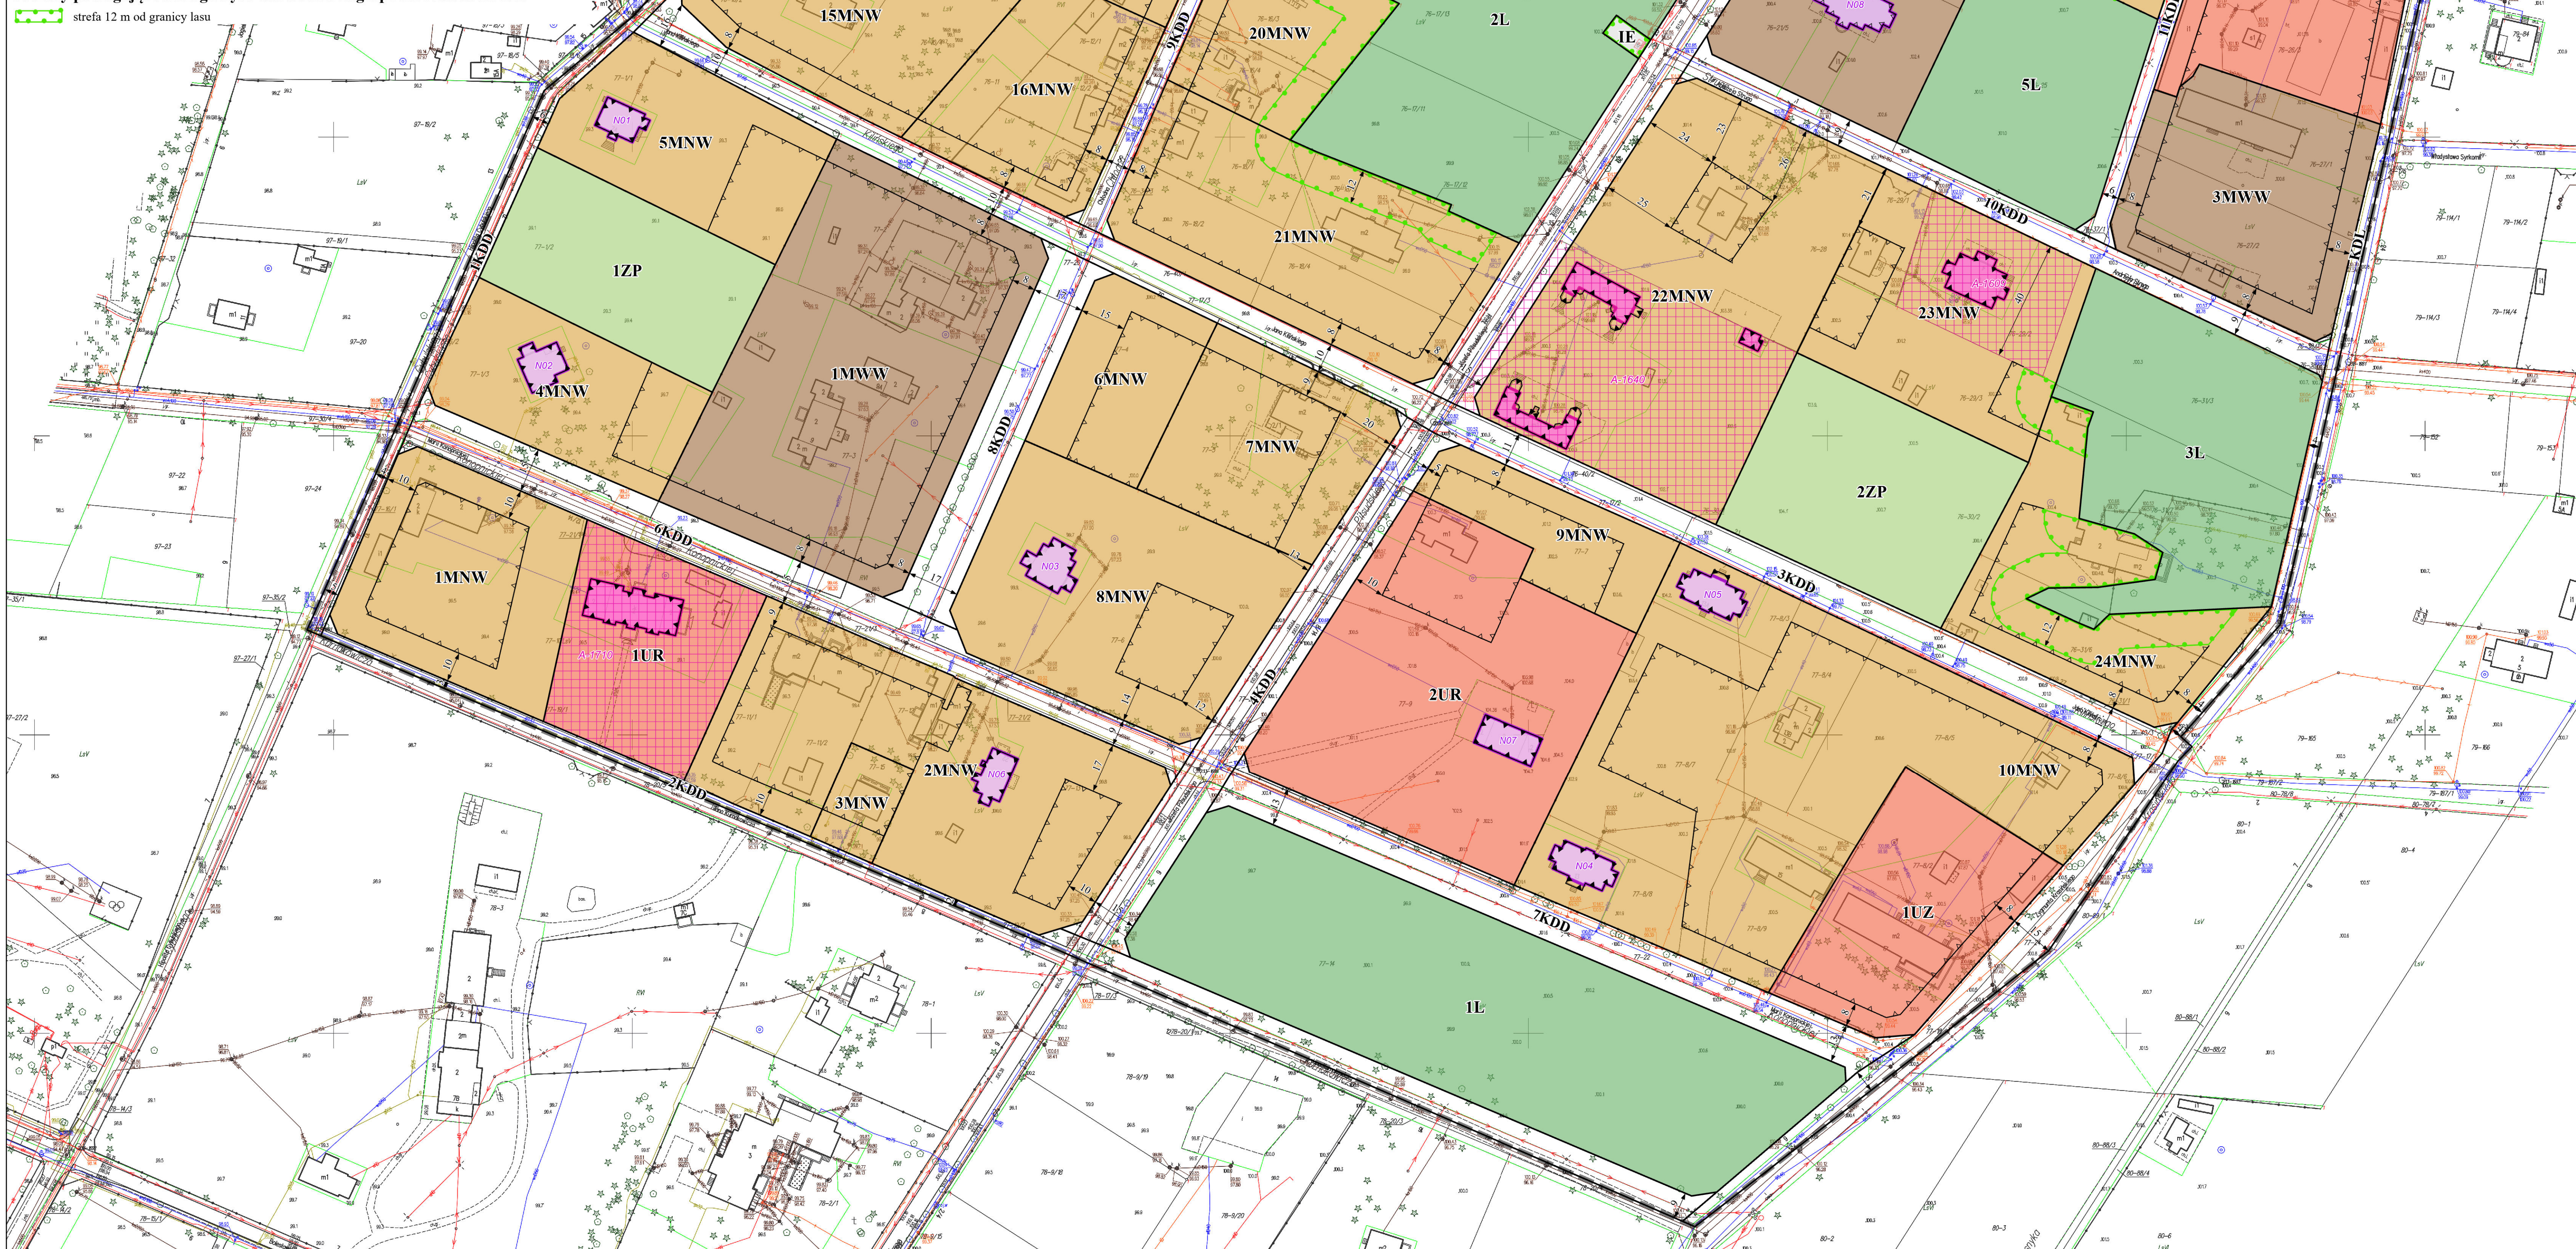

100